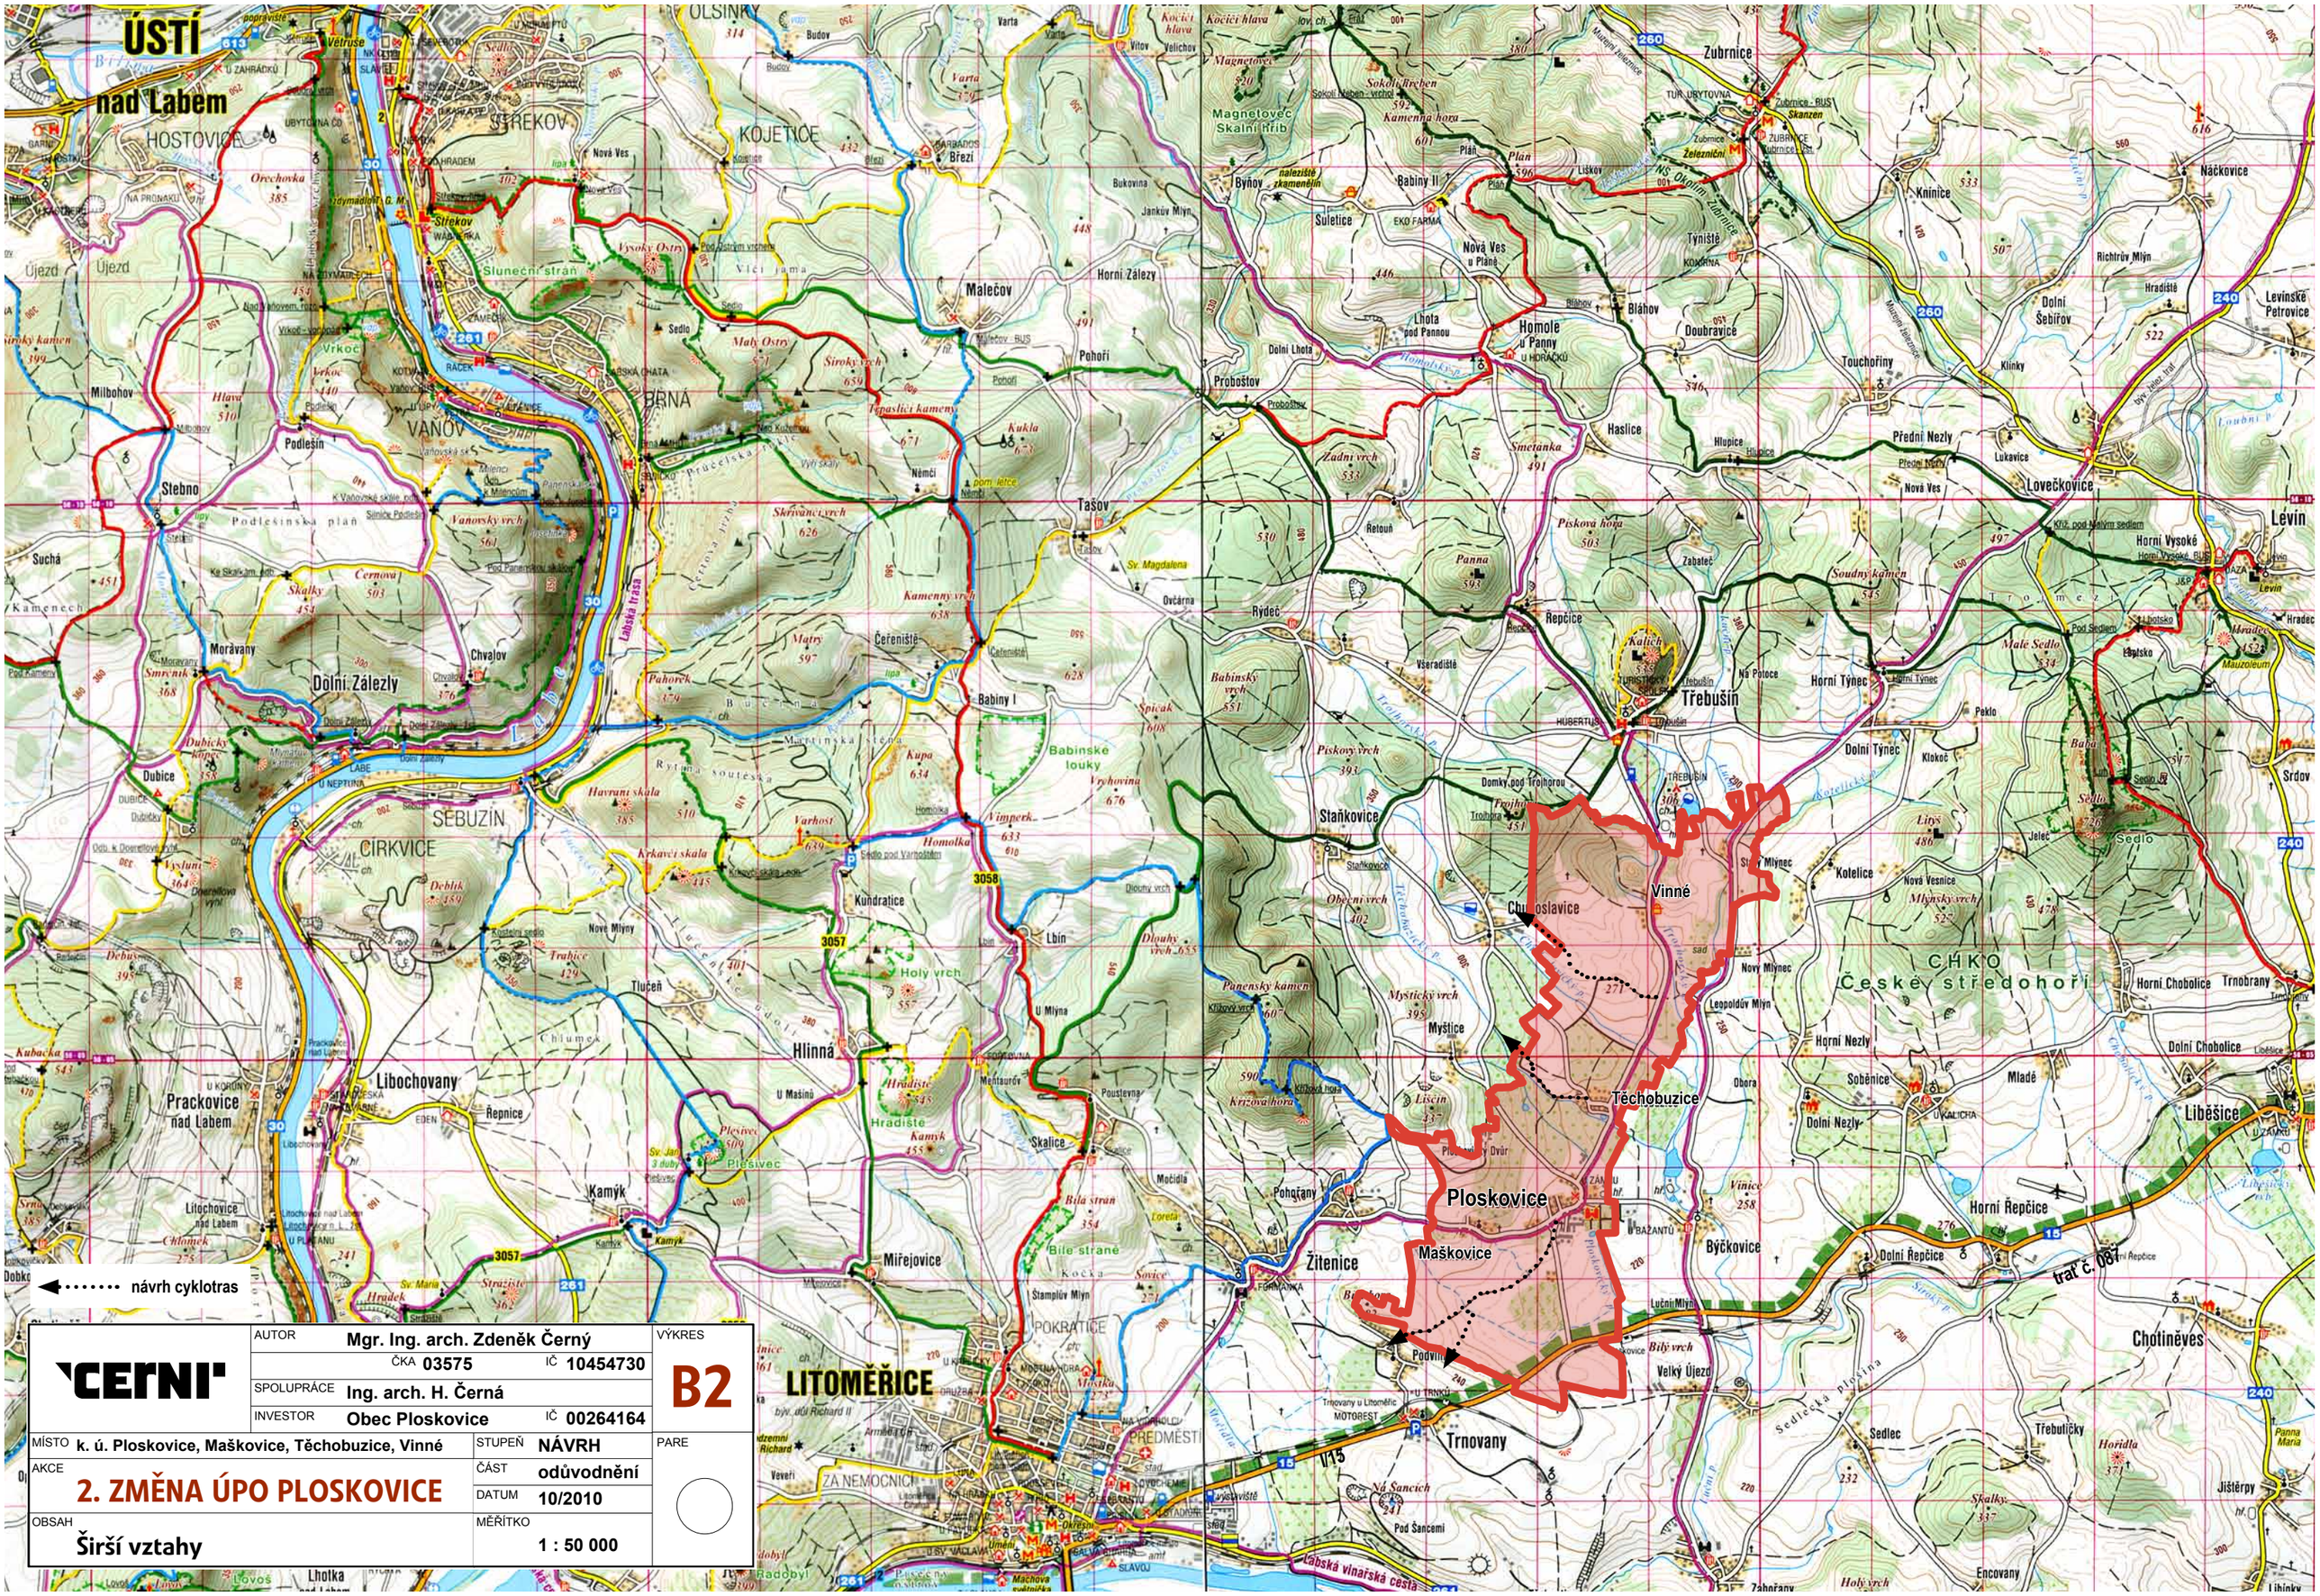

ČERNÝ	AUTOR Mgr. Ing. arch. Zdeněk Černý		VÝKRES B2
	ČKA 03575	IČ 10454730	
	SPOLUPRÁCE Ing. arch. H. Černá		
	INVESTOR Obec Ploskovice	IČ 00264164	
MÍSTO k. ú. Ploskovice, Maškovice, Těchobuzice, Vinné	STUPEŇ NÁVRH		PARE
AKCE 2. ZMĚNA ÚPO PLOSKOVICE	ČÁST odůvodnění		
	DATUM 10/2010		
OBSAH Širší vztahy	MĚŘÍTKO 1 : 50 000		