


# PLOSKOVICE

## ÚZEMNÍ PLÁN

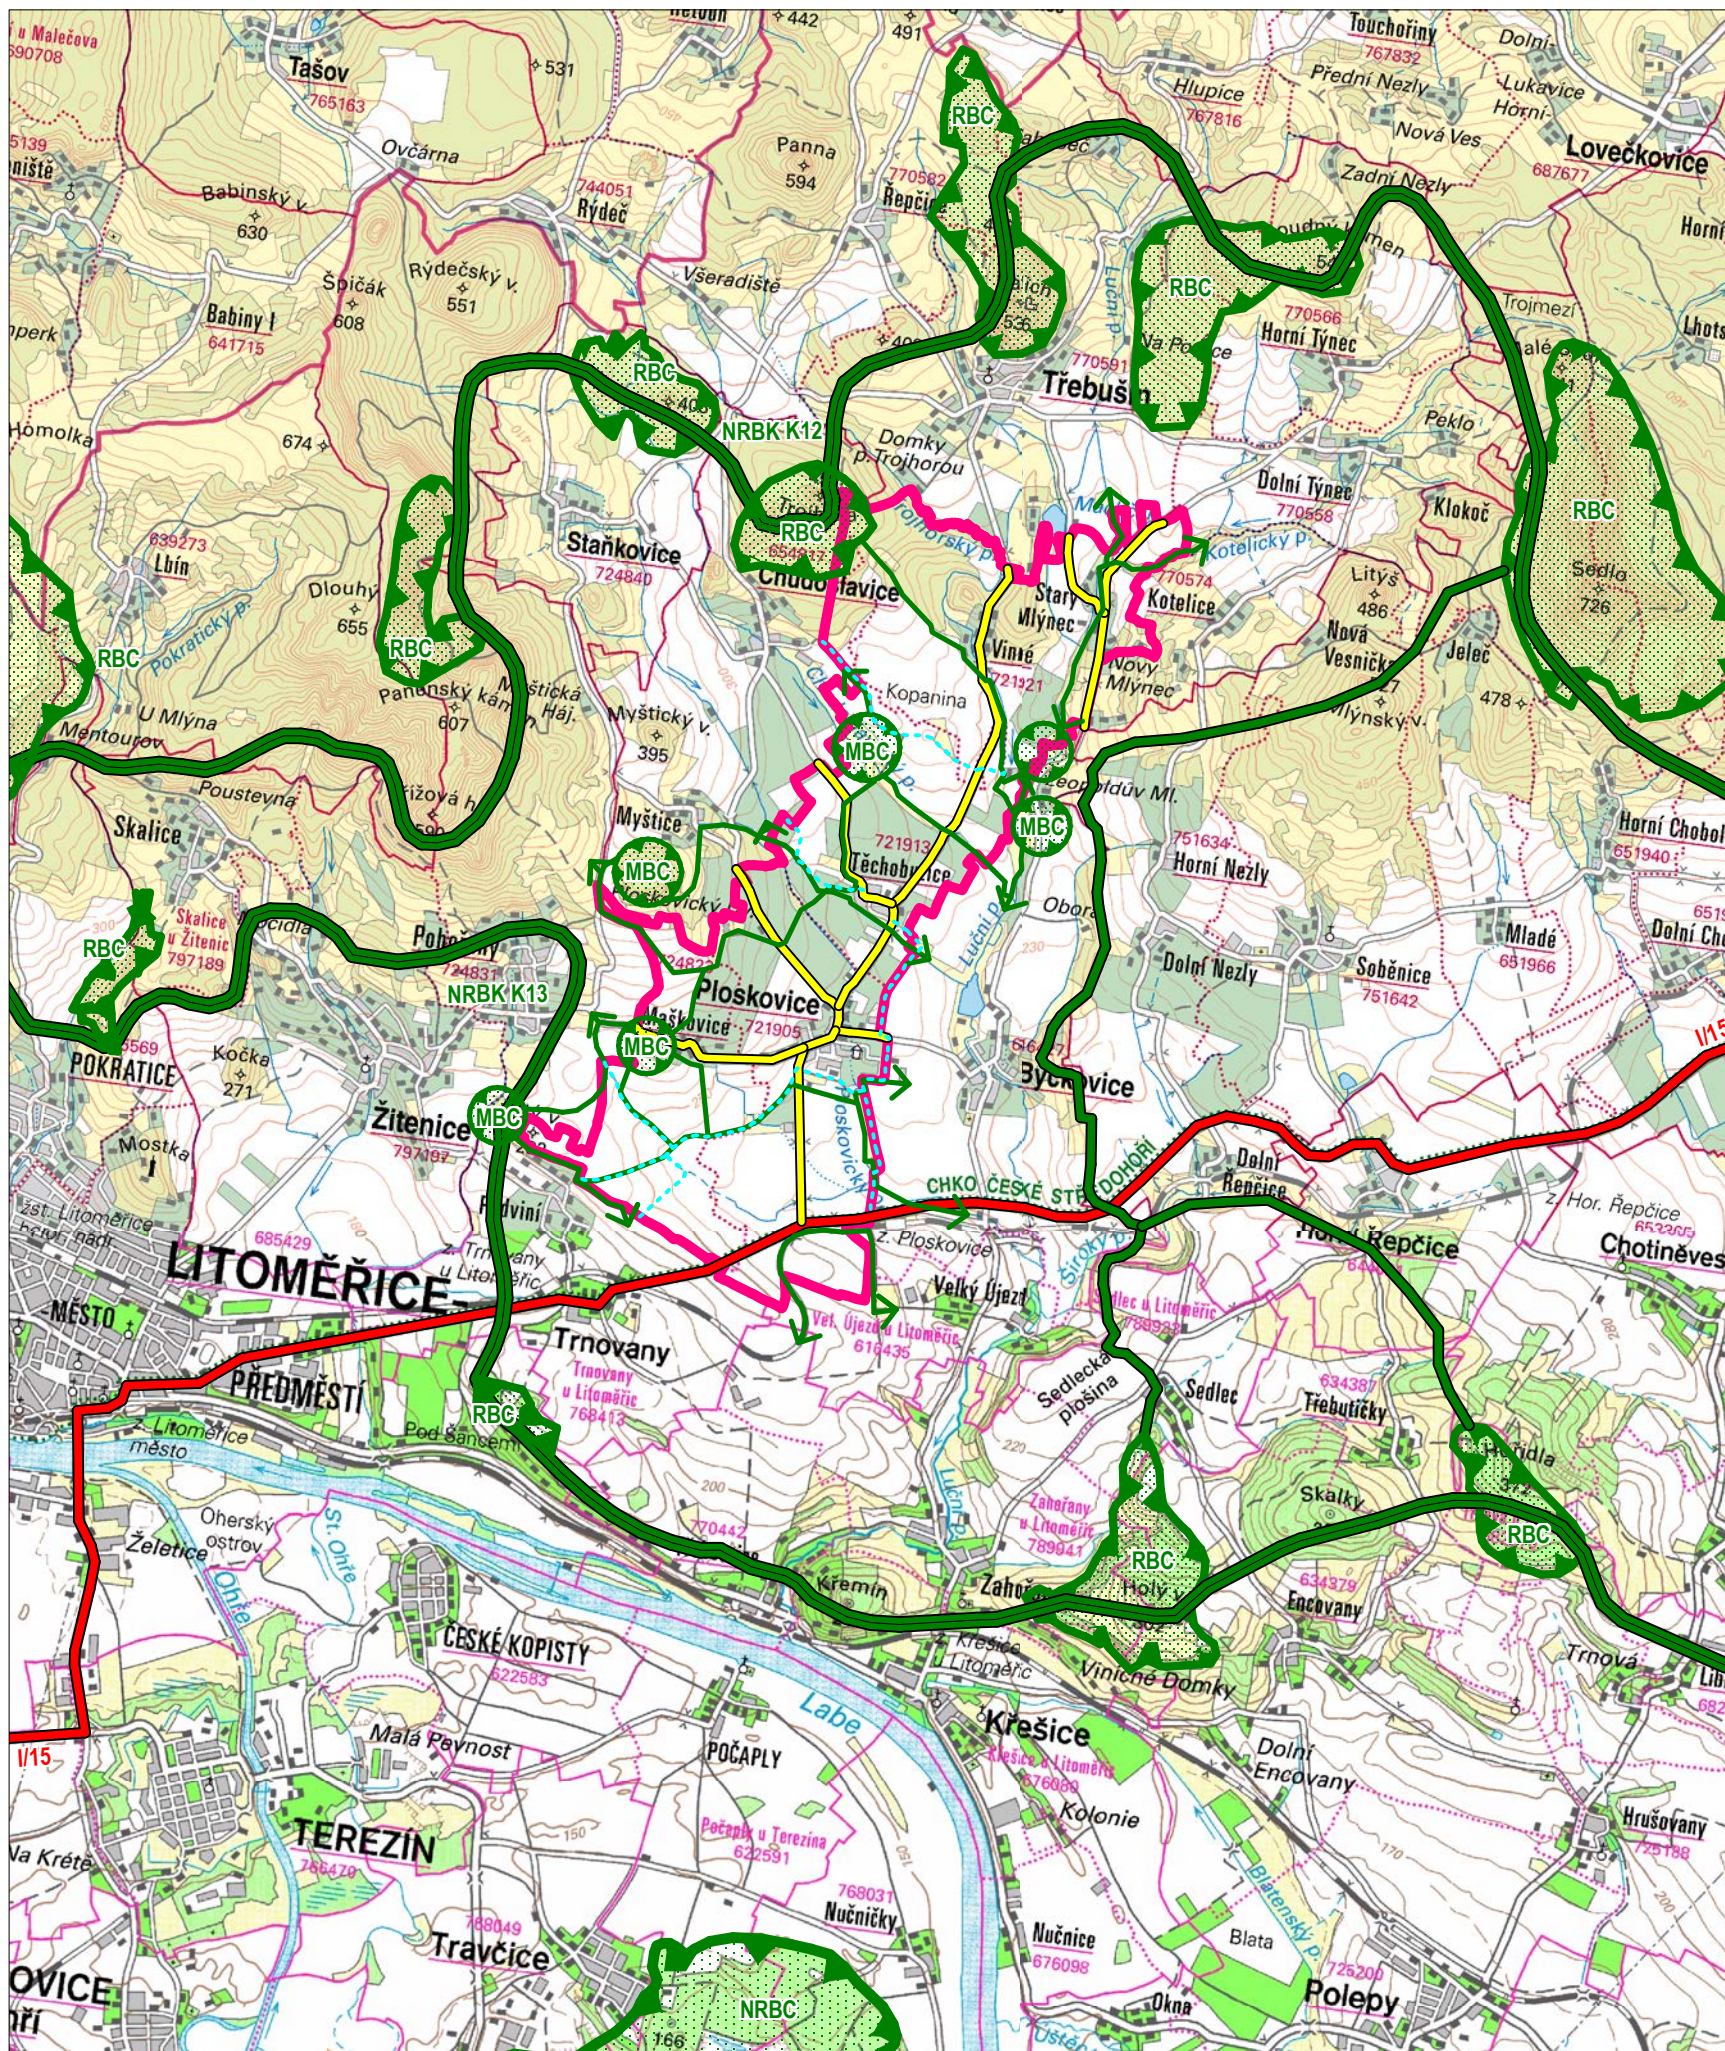

### Legenda

- hranice řešeného území
- hranice katastrálních území
- silnice I. třídy
- silnice III. třídy
- návrh cyklotrasy

- nadregionální biokoridor
- nad/regionální biocentrum
- regionální biokoridor
- místní biocentrum
- místní biokoridor



S

Architekti Černí | urbanistický ateliér

**CERNÍ**

OBJEDNATEL Obec Ploskovice

PROJEKTANT Mgr. Ing. arch. Zdeněk Černý

MÍSTO Ploskovice, Maškovice, Těchobuzice, Vinné

VYPRACOVAL Ing. arch. Hana Černá

AKCE

**PLOSKOVICE územní plán**

ČÁST odůvodnění

VÝKRES

DATUM červenec 2015

**B2**

OBSAH Širší vztahy

MĚŘÍTKO 1 : 50 000

PARE 1 2 3 4