



PLOSKOVICE

2. ZMĚNA ÚZEMNÍHO PLÁNU OBCE

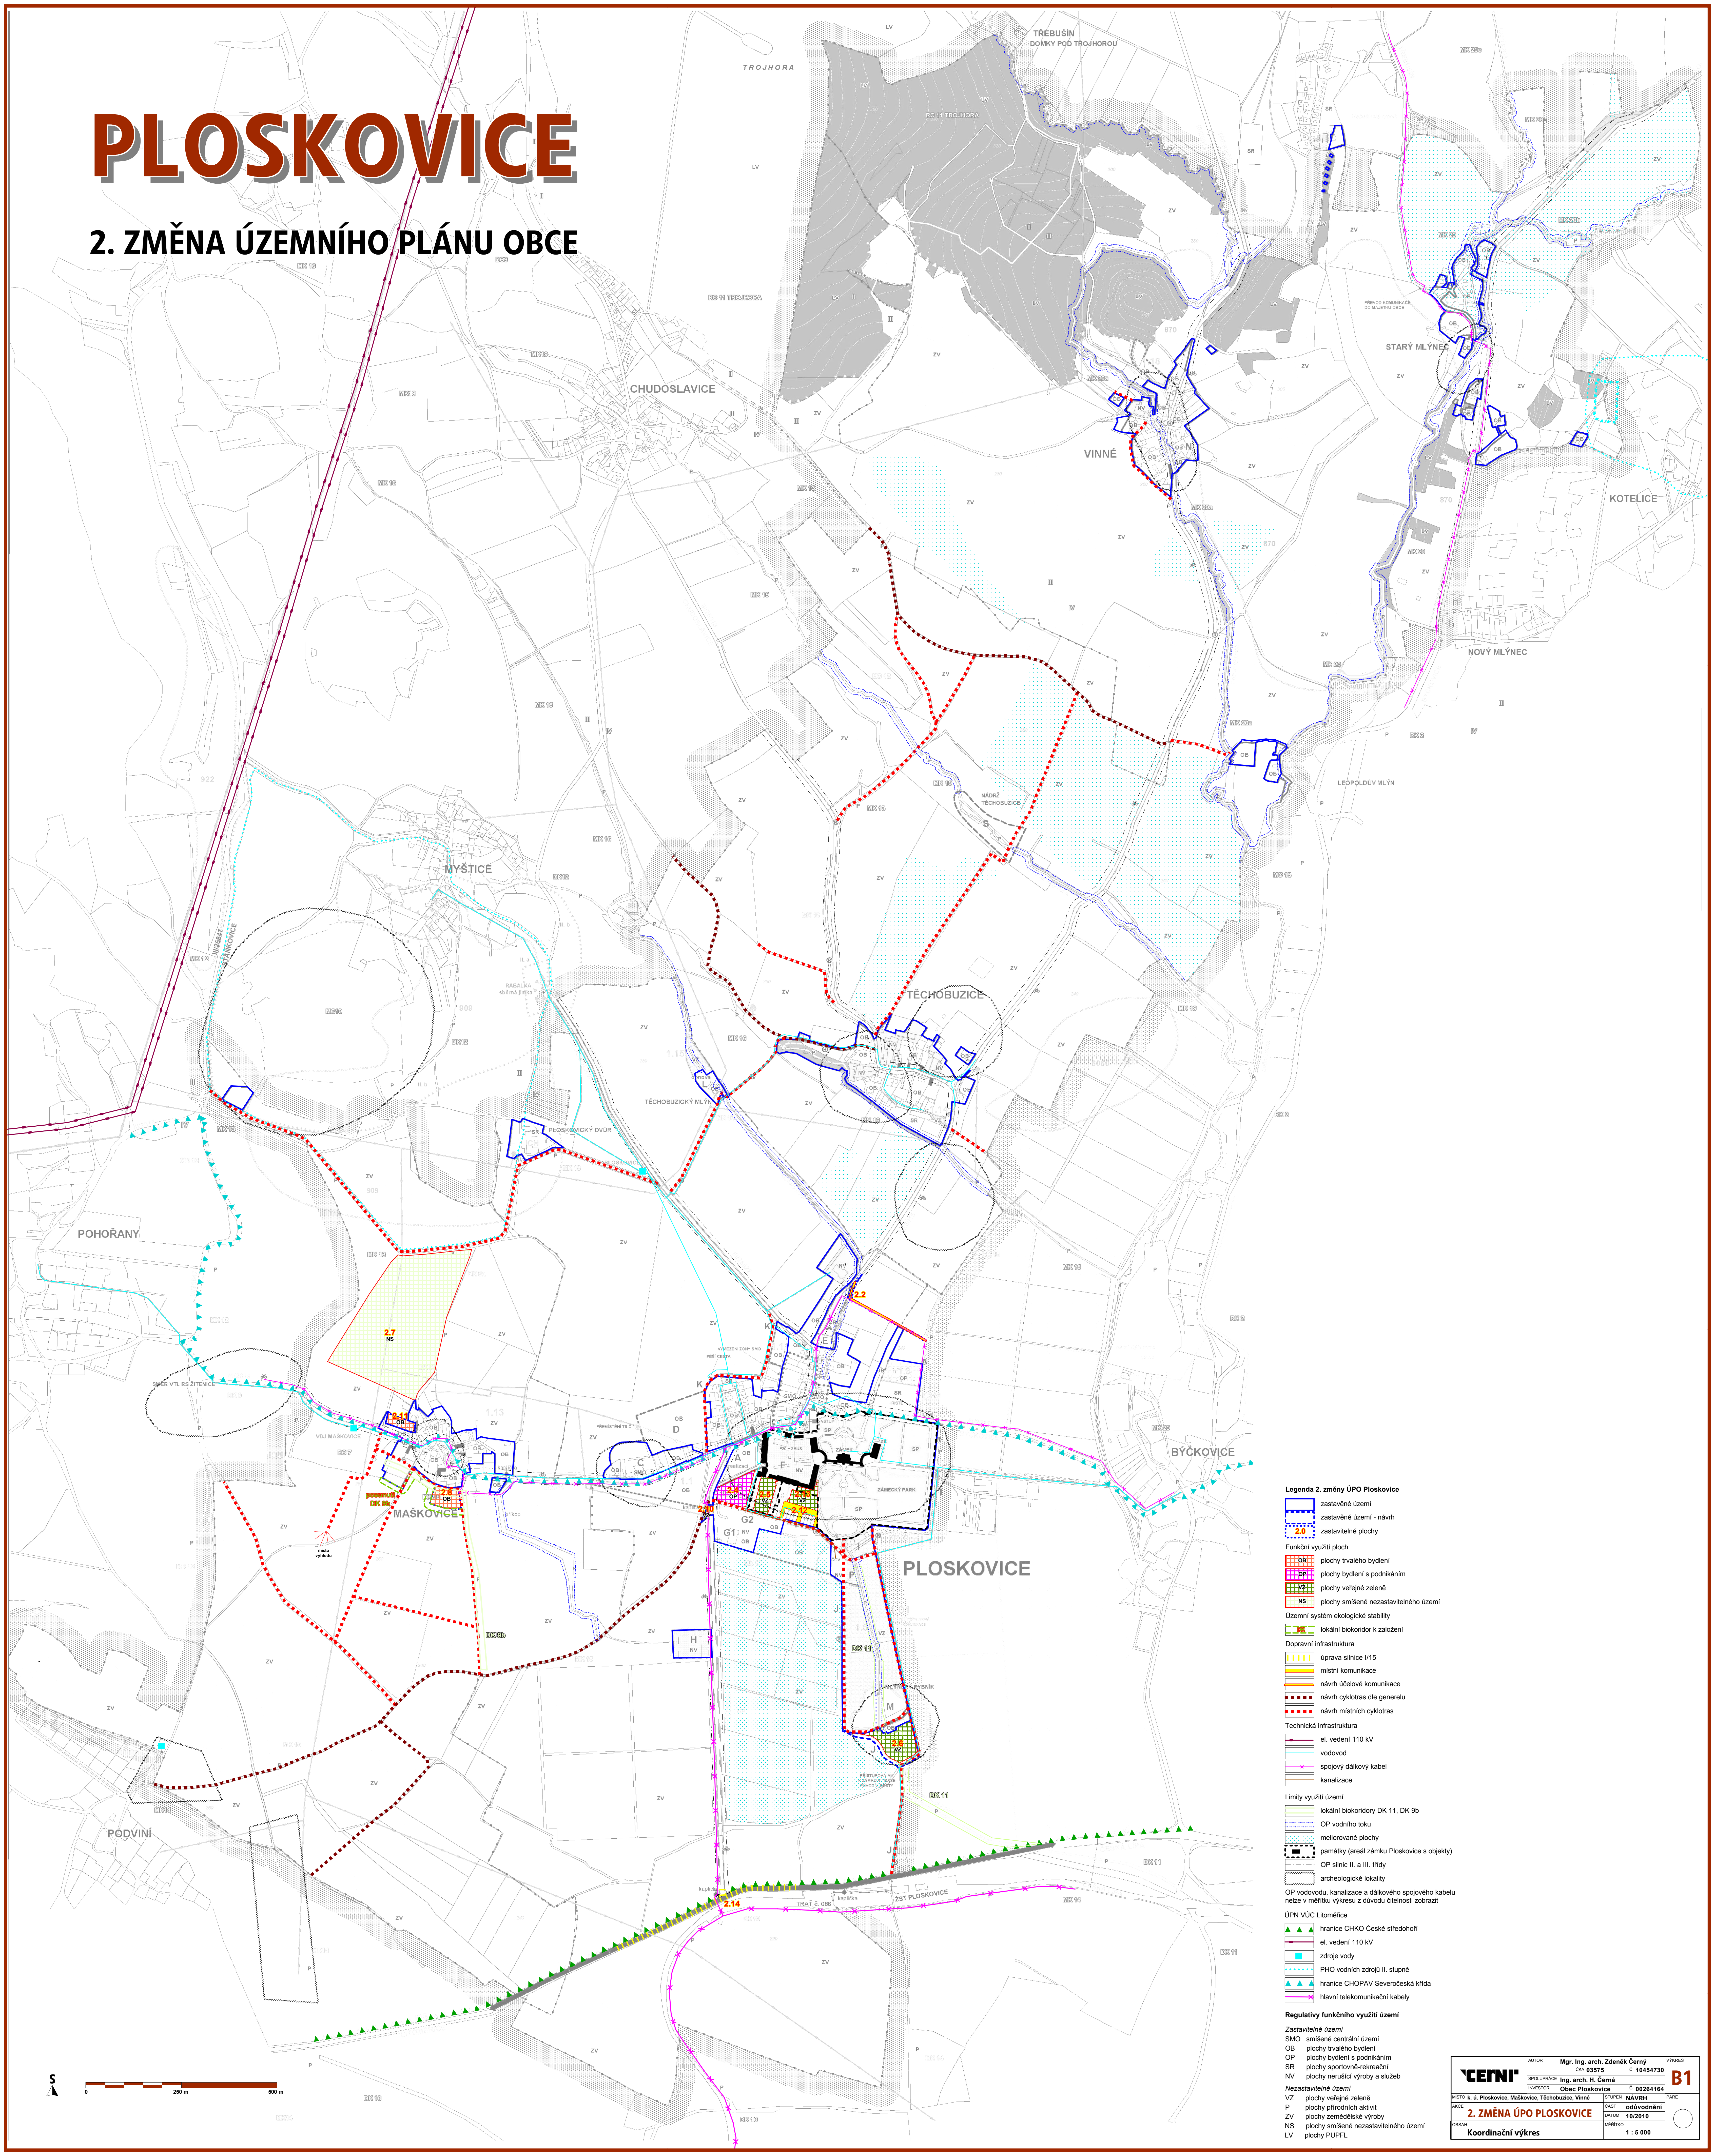

- Legenda 2. změny ÚPO Ploskovice**
- zastavěné území
 - zastavěné území - návrh
 - zastavěné plochy
 - Funkční využití ploch**
 - OB plochy trvalého bydlení
 - OP plochy bydlení s podnikáním
 - OP plochy veřejné zeleně
 - OP plochy smíšené nezastavěného území
 - NS plochy smíšené nezastavěného území
 - Územní systém ekologické stability**
 - lokální biokoridor k založení
 - Dopravní infrastruktura**
 - úprava silnice I/15
 - místní komunikace
 - návrh účelové komunikace
 - návrh cyklotras die generelu
 - návrh místních cyklotras
 - Technická infrastruktura**
 - el. vedení 110 kV
 - vodovod
 - spojový dálkový kabel
 - kanalizace
 - Limity využití území**
 - lokální biokoridory DK 11, DK 9b
 - OP vodního toku
 - meliorované plochy
 - panáky (areál zámku Ploskovice s objekty)
 - OP silnic II. a III. třídy
 - archeologické lokality
 - OP vodovodu, kanalizace a dálkového spojového kabelu**
něžve v měřítku výkresu z důvodu čitelnosti zobrazení
 - ÚPN VÚC Lázeňčice**
 - hranice CHKO České středohoří
 - el. vedení 110 kV
 - zdroje vody
 - PHO vodních zdrojů II. stupně
 - hranice CHOPAV Severočeská křída
 - hlavní telekomunikační kabely
 - Regulativy funkčního využití území**
 - Zastavěné území**
 - SMO smíšené centrální území
 - OB plochy trvalého bydlení
 - OP plochy bydlení s podnikáním
 - SR plochy sportovní-rekreační
 - NV plochy neustávané služby
 - Nezastavěné území**
 - VZ plochy veřejné zeleně
 - P plochy přírodních sítí
 - ZV plochy zemědělské výroby
 - NS plochy smíšené nezastavěného území
 - LV plochy PUPFL

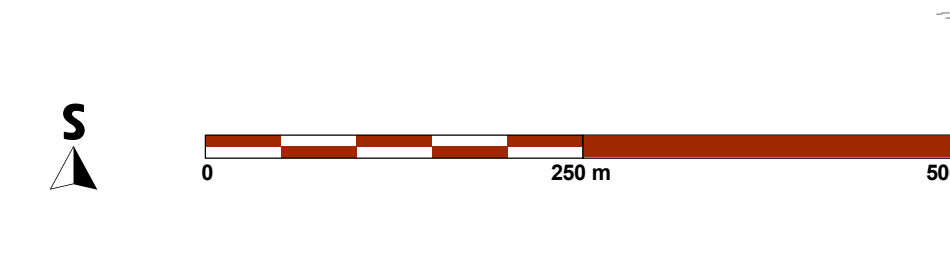

CEINI		AUTOR: Mgr. Ing. arch. Zdeněk Černý	VPŘÍKRES: 1:5000
		INVESTOR: Ing. arch. H. Černá	Č. 10454730
		OBEC: Obec Ploskovice	Č. 00264164
		STAVBA: 2. ZMĚNA ÚPO PLOSKOVICE	STAVBA: NÁVRH
		ČÍSLO: 10/2010	ČÍSLO: 10/2010
		ČÍSLO: 10/2010	ČÍSLO: 10/2010
		ČÍSLO: 10/2010	ČÍSLO: 10/2010
		ČÍSLO: 10/2010	ČÍSLO: 10/2010