


PLOSKOVICE

ÚZEMNÍ PLÁN

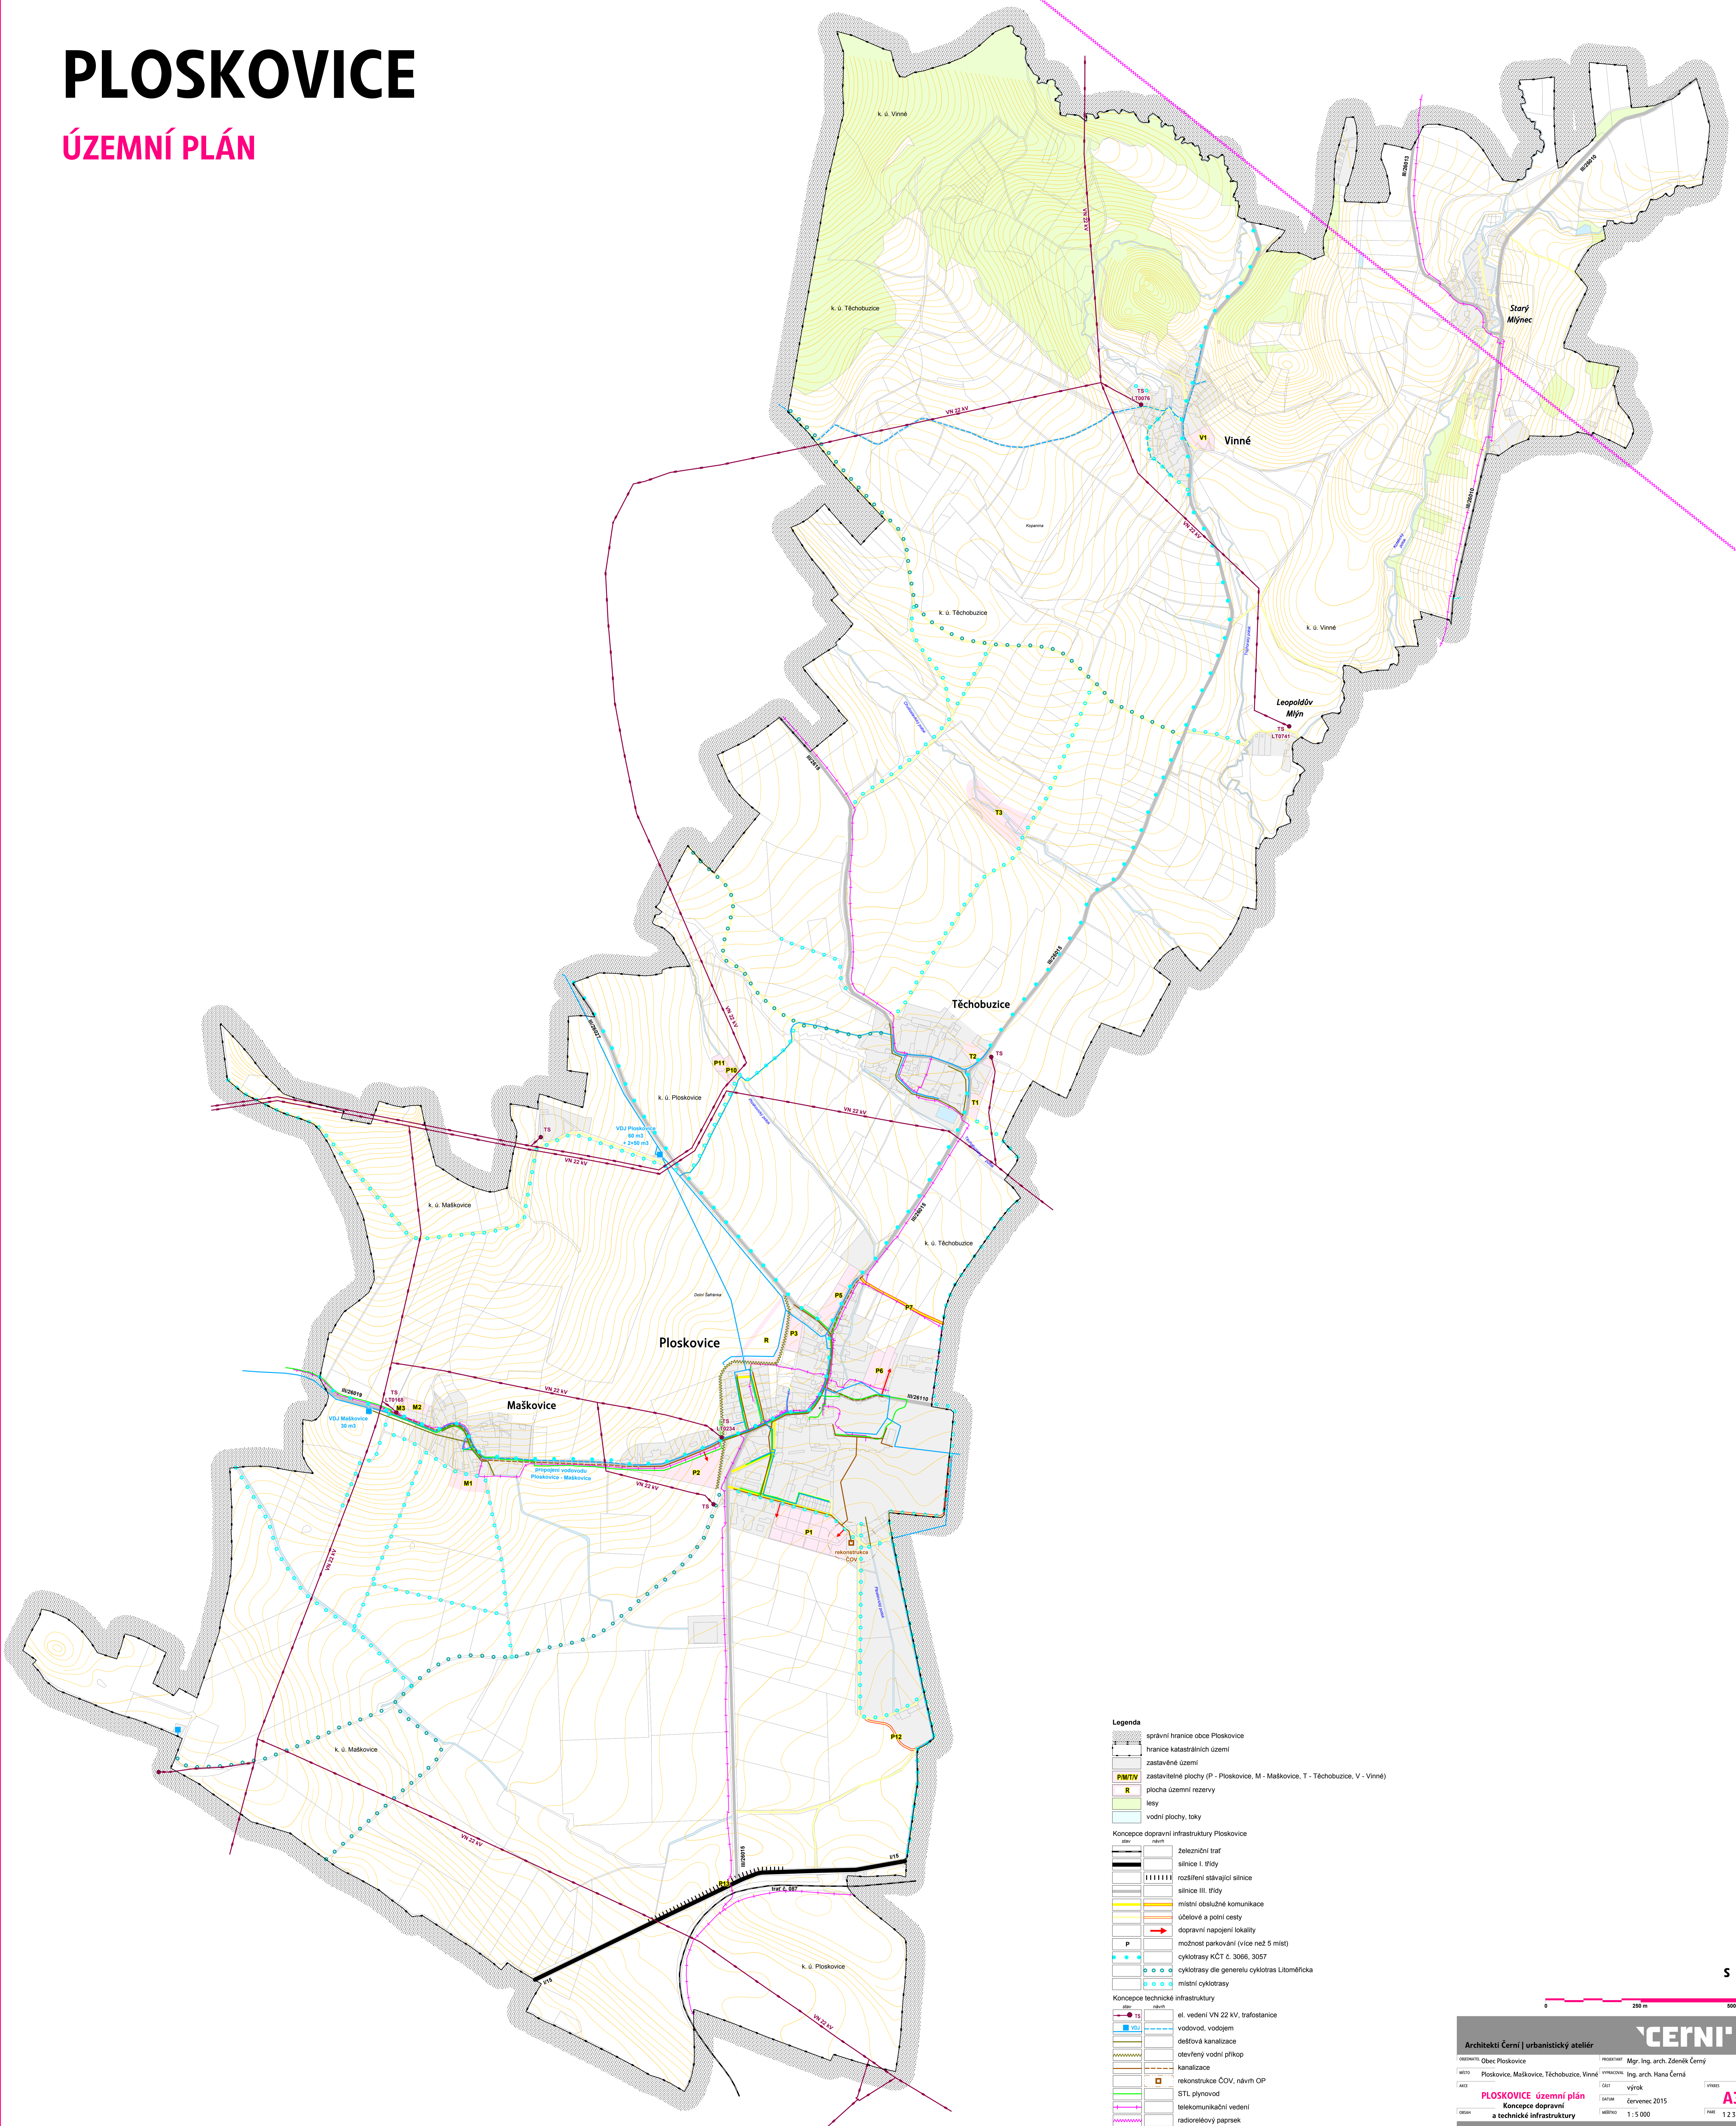

Legenda	
	spříslavní hranice obce Ploskovice
	hranice katastrálních území
	zastavěné území
	zastavitelné plochy (P - Ploskovice, M - Maškovice, T - Těchobuzice, V - Vinné)
	plocha územní rezervy
	lesy
	vodní plochy, toky
Koncepte dopravní infrastruktury Ploskovice	
	železniční trať
	silnice I. třídy
	rozšíření stávající silnice
	silnice III. třídy
	místní obslužné komunikace
	úbočkové a poříční cesty
	dopravní napojení lokality
	možnost parkování (více než 5 míst)
	cyklotrasy KCT č. 3066, 3057
	cyklotrasy dle generelu cyklotras Litoměřicka
	místní cyklotrasy
Koncepte technické infrastruktury	
	el. vedení VN 22 kV, trafostanice
	vodovod, vodojem
	dešťová kanalizace
	otevřený vodní příkop
	kanalizace
	rekonstrukce ČOV, návrh OP
	STL plynovod
	telekomunikační vedení
	radioreléový paprsek

0 200 m 500 m

Architekti Černí | urbanistický ateliér

OBECNOST: Obec Ploskovice
MĚSTO: Ploskovice, Maškovice, Těchobuzice, Vinné
PROJEKTOVATEL: Mgr. Ing. arch. Zdeněk Černý
VYKONATEL: Ing. arch. Jana Černá
ČASŤ: výrok
DATUM: červenec 2015
MĚŘITVO: 1:5 000
FÁZE: 1.23.4

PLOSKOVICE územní plán
Koncepte dopravní a technické infrastruktury

ČERNÍ

A3