


# PLOSKOVICE

## ÚZEMNÍ PLÁN

### Úplné znění po změně č. 1

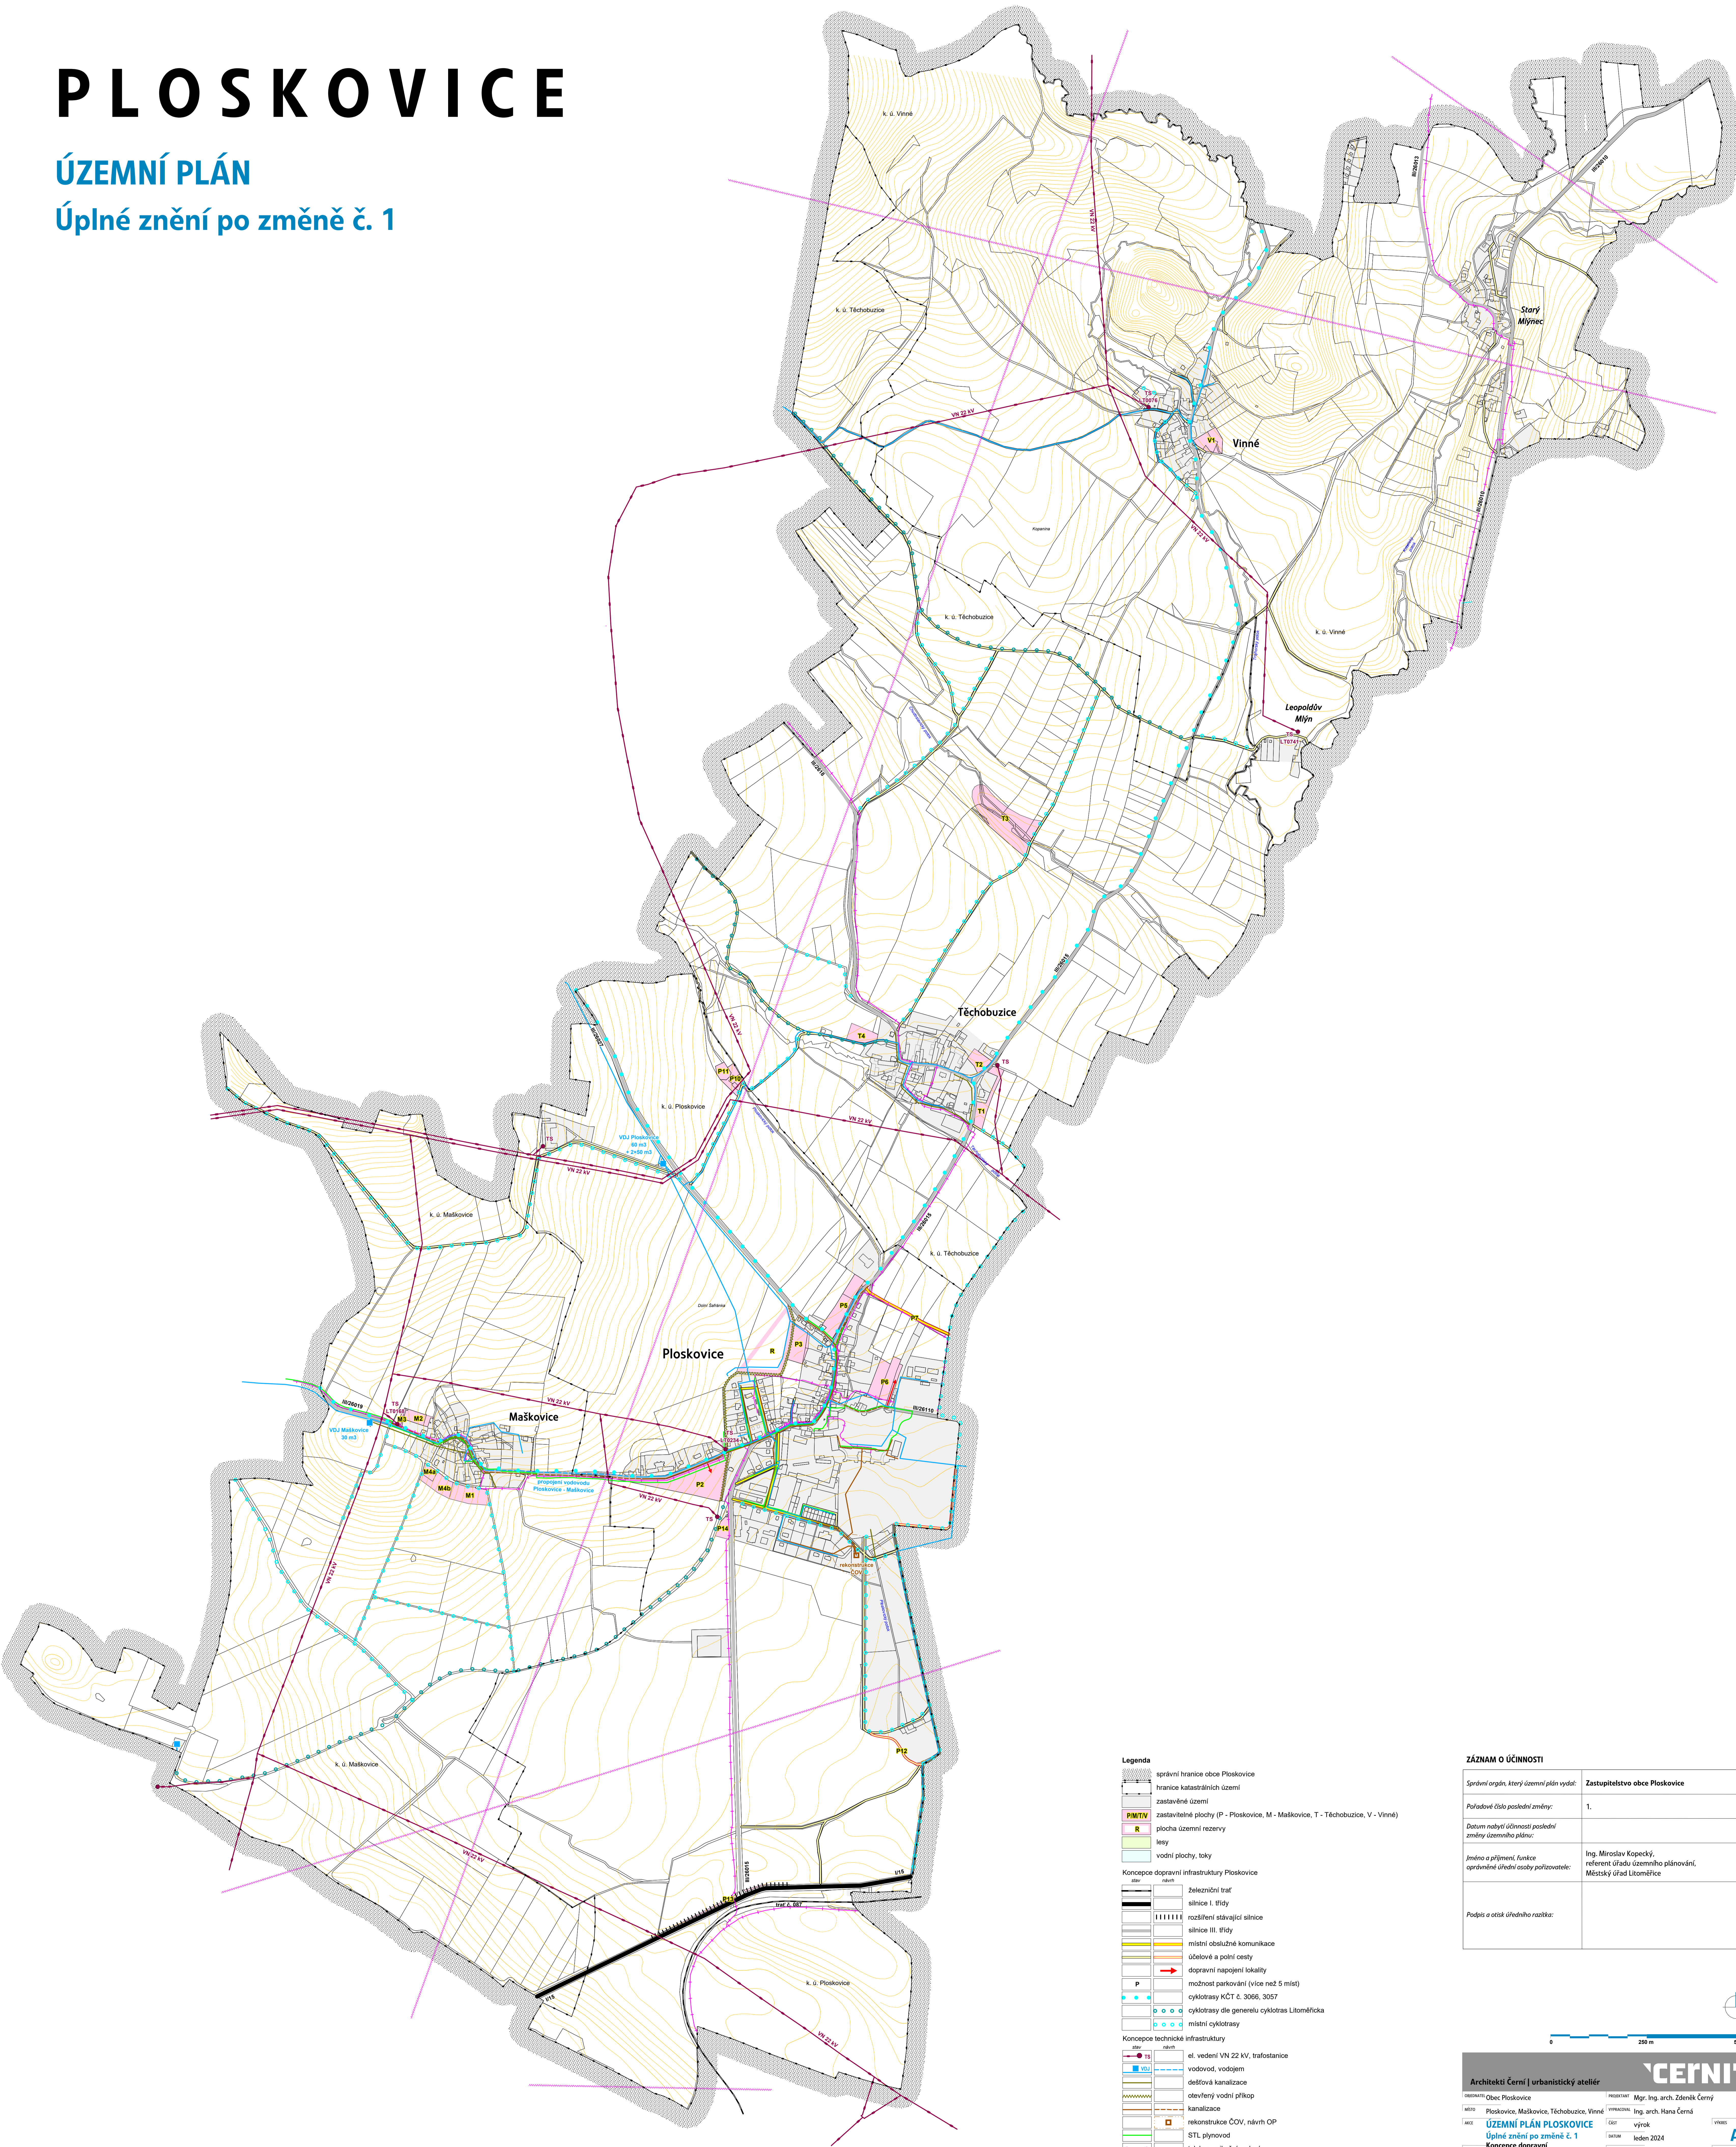

- Legenda**
- správní hranice obce Ploskovice
  - hranice katastrálních území
  - zastavěné území
  - zastavitelné plochy (P - Ploskovice, M - Maškovice, T - Těchobuzice, V - Vinné)
  - plocha územní rezervy
  - lesy
  - vodní plochy, loky
- Koncepce dopravní infrastruktury Ploskovice**
- železniční trať
  - silnice I. třídy
  - rozšíření stávající silnice
  - silnice III. třídy
  - místní obslužné komunikace
  - účelové a polní cesty
  - dopravní napojení lokality
  - možnost parkování (více než 5 míst)
  - cyklotrasy KČT č. 3066, 3057
  - cyklotrasy dle generelu cyklotras Litoměřicka
  - místní cyklotrasy
- Koncepce technické infrastruktury**
- el. vedení VN 22 kV, trafostanice
  - vodovod, vodjem
  - dešťová kanalizace
  - otevřený vodní příkop
  - kanalizace
  - rekonstrukce ČOV, návrh OP
  - STL plynovod
  - telekomunikační vedení
  - radiorelový paprsek

**ZÁZNAM O ÚČINNOSTI**

Správní orgán, který územní plán vydal:	Zastupitelstvo obce Ploskovice
Pořadové číslo poslední změny:	1.
Datum nabylí účinnosti poslední změny územního plánu:	
Jméno a příjmení, funkce oprávněné úřední osoby pořizovatele:	Ing. Miroslav Kopecký, referent úřadu územního plánování, Městský úřad Litoměřice
Podpis a otisk úředního razítka:	

0 250 m 500 m

**Architekti Černí | urbanistický ateliér**

OBEC Ploskovice, MAŠKOVICE, TĚCHOBUZICE, VINNÉ

PROJEKTANT: Mgr. Ing. arch. Zdeněk Černý  
VYPRACOVATEL: Ing. arch. Hana Černá  
ČÍSLO: ÚZEMNÍ PLÁN PLOSKOVICE  
DĚL: výrok  
DATUM: leden 2024  
MĚŘITVO: 1:5 000  
STRANA: 1234

**ČERNÍ**

**ÚZEMNÍ PLÁN PLOSKOVICE**  
Úplné znění po změně č. 1  
Koncepce dopravní a technické infrastruktury